


Adresse: Toldboderne 13, st. tv.  
 By: 4990 Sakskøbing  
 Nr.: 409-18-1025

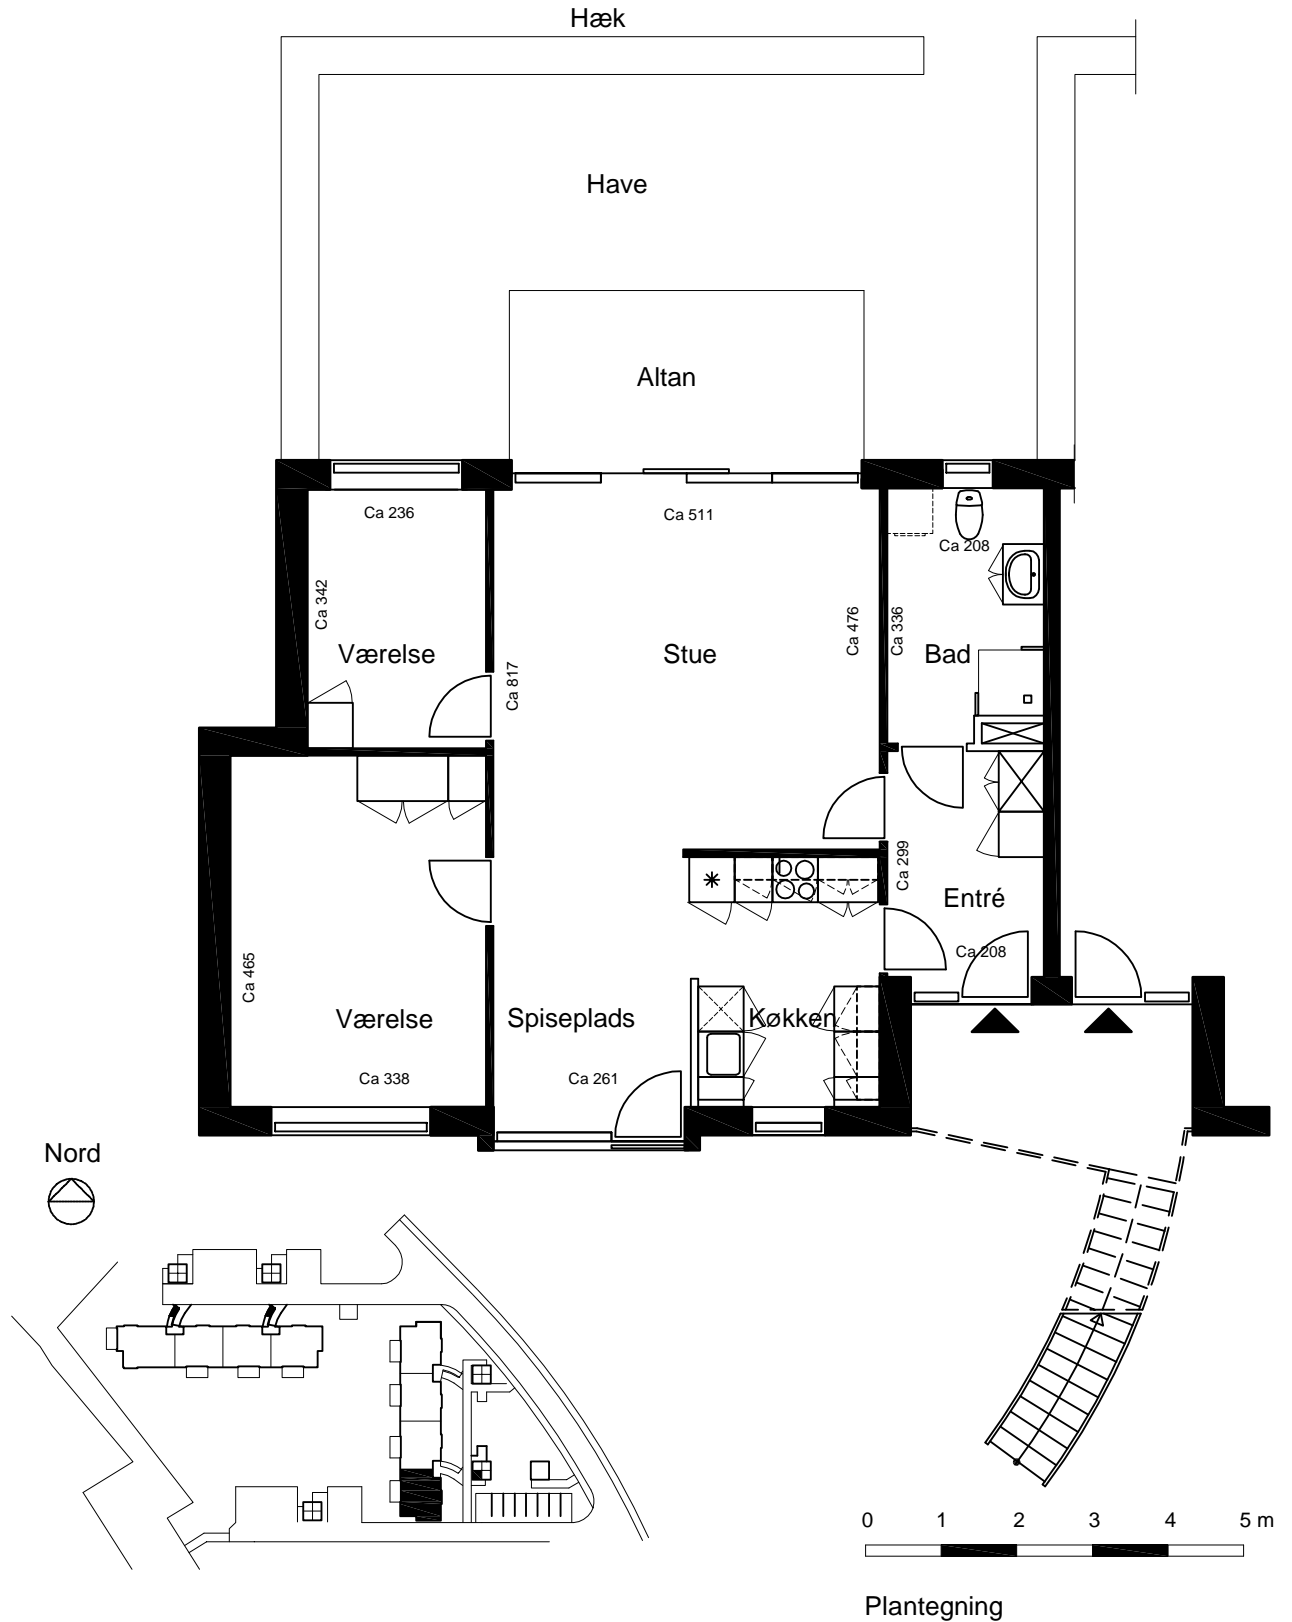

Oversigtsplan

(Mål er i cm. Der kan forekomme mindre ændringer i mål og indretning.)

Selskabs nr.: 409	Afdelings nr.: 18	Antal rum: 3	BBR/størrelse: 96,40 m <sup>2</sup>	Mål: 1:100
<b>Sakskøbing Boligselskab</b> v/Boligkontoret Danmark Guldborgvej 2, 4990 Sakskøbing Tlf. 54 70 29 50 • Fax 54 70 29 51				