


Adresse: Toldboderne 15, st.tv.

By: 4990 Sakskøbing

Nr.: 409-18-1029

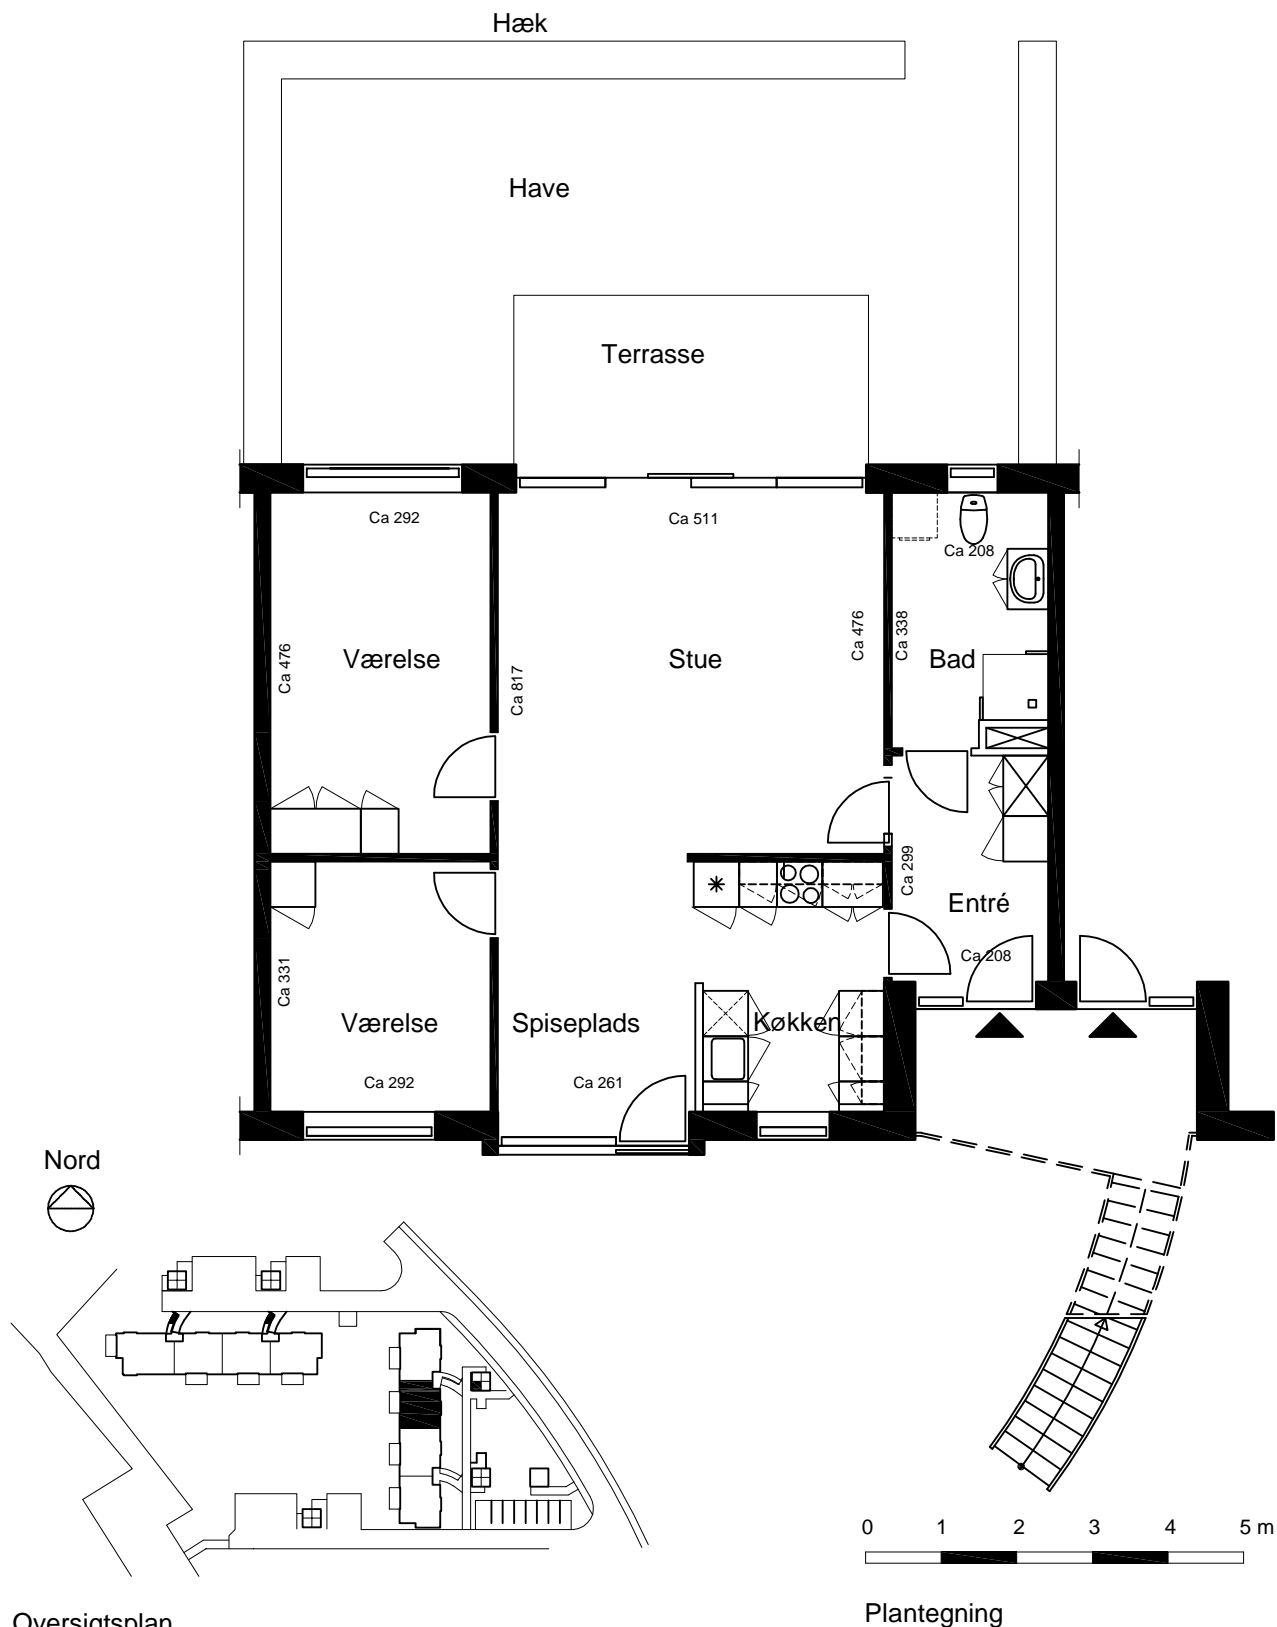

Oversigtsplan

Plantegning

(Mål er i cm. Der kan forekomme mindre ændringer i mål og indretning.)

Selskabs nr.: 409	Afdelings nr.: 18	Antal rum: 3	BBR/størrelse: 93,10 m ²	Mål: 1:100
Sakskøbing Boligselskab v/Boligkontoret Danmark Guldborgvej 2, 4990 Sakskøbing Tlf. 54 70 29 50 • Fax 54 70 29 51				