


Adresse: Toldboderne 15, st.th.

By: 4990 Sakskøbing

Nr.: 409-18-1030

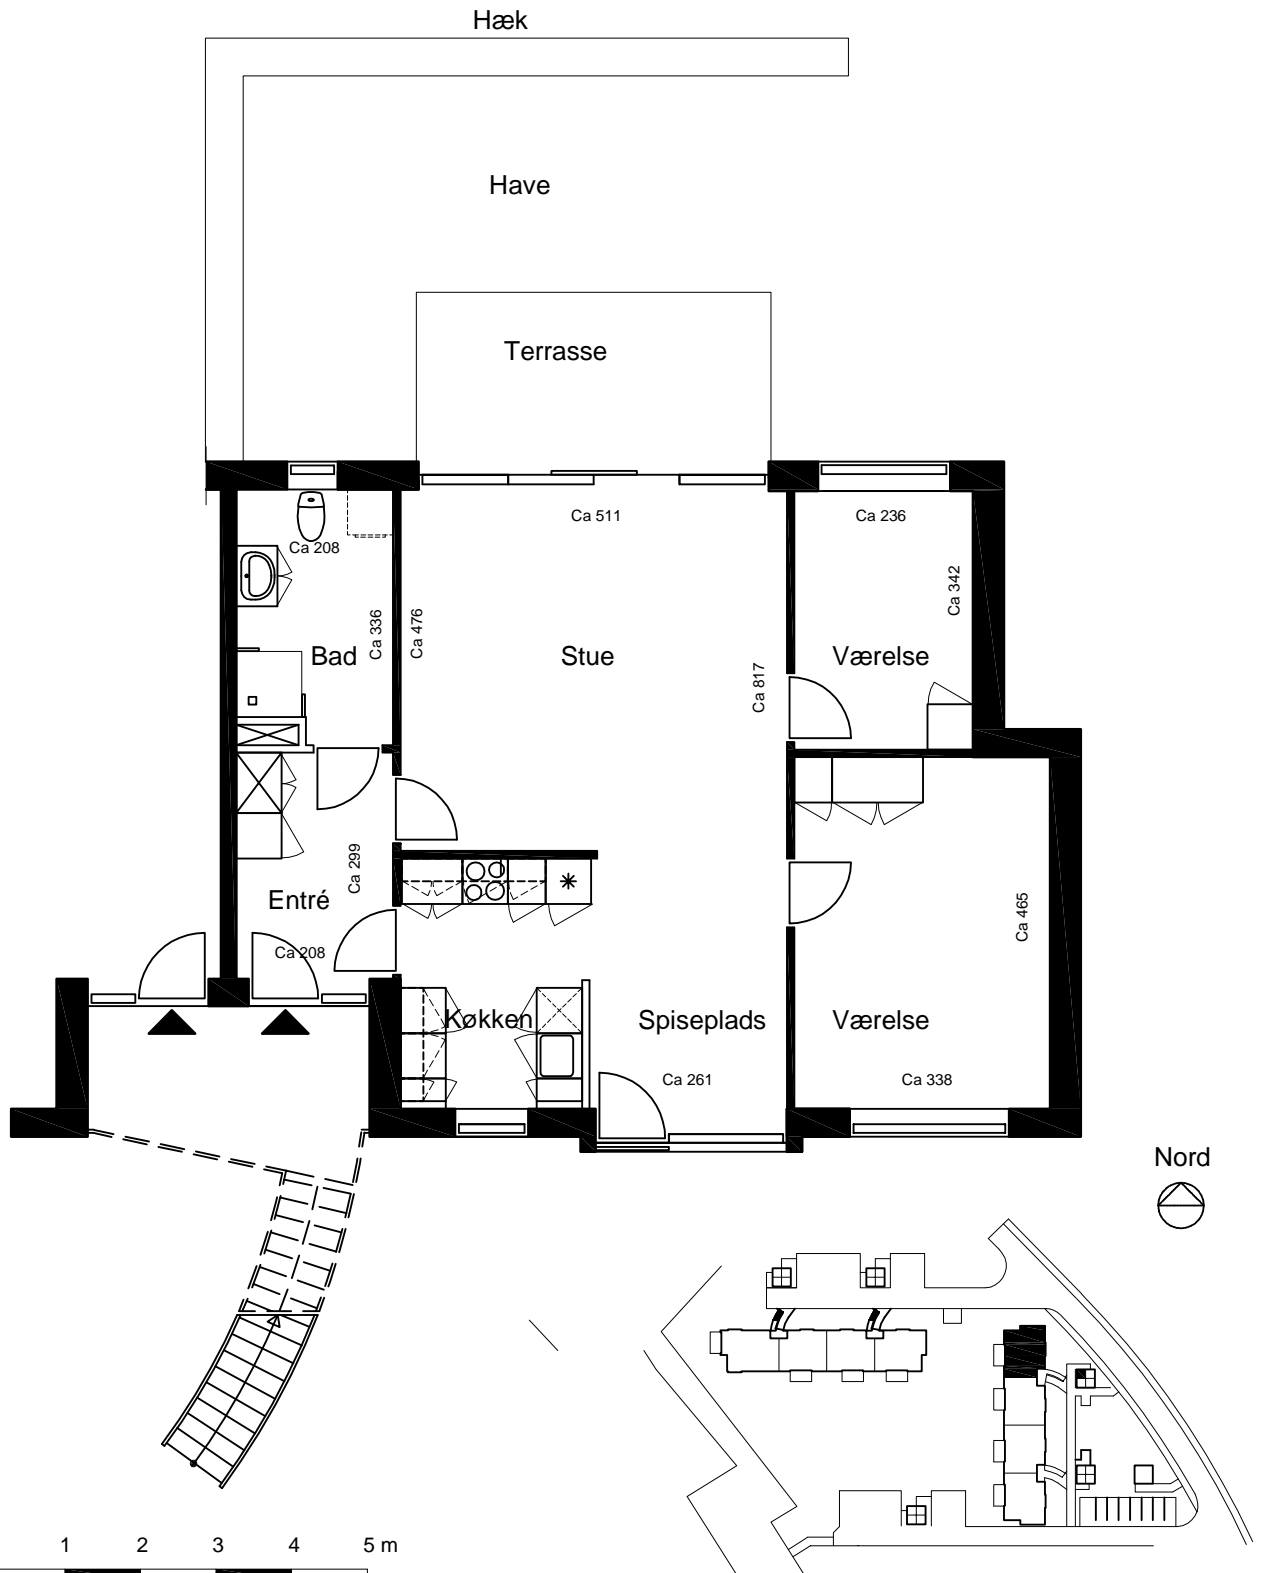

Plantegning

Oversigtsplan

(Mål er i cm. Der kan forekomme mindre ændringer i mål og indretning.)

Selskabs nr.: <b>409</b>	Afdelings nr.: <b>18</b>	Antal rum: <b>3</b>	BBR/størrelse: <b>96,40 m<sup>2</sup></b>	Mål: <b>1:100</b>
<b>Sakskøbing Boligselskab</b> v/Boligkontoret Danmark Guldborgvej 2, 4990 Sakskøbing Tlf. 54 70 29 50 • Fax 54 70 29 51				