


Adresse: Toldboderne 17, st.th.

By: 4990 Sakskøbing

Nr.: 409-18-1034

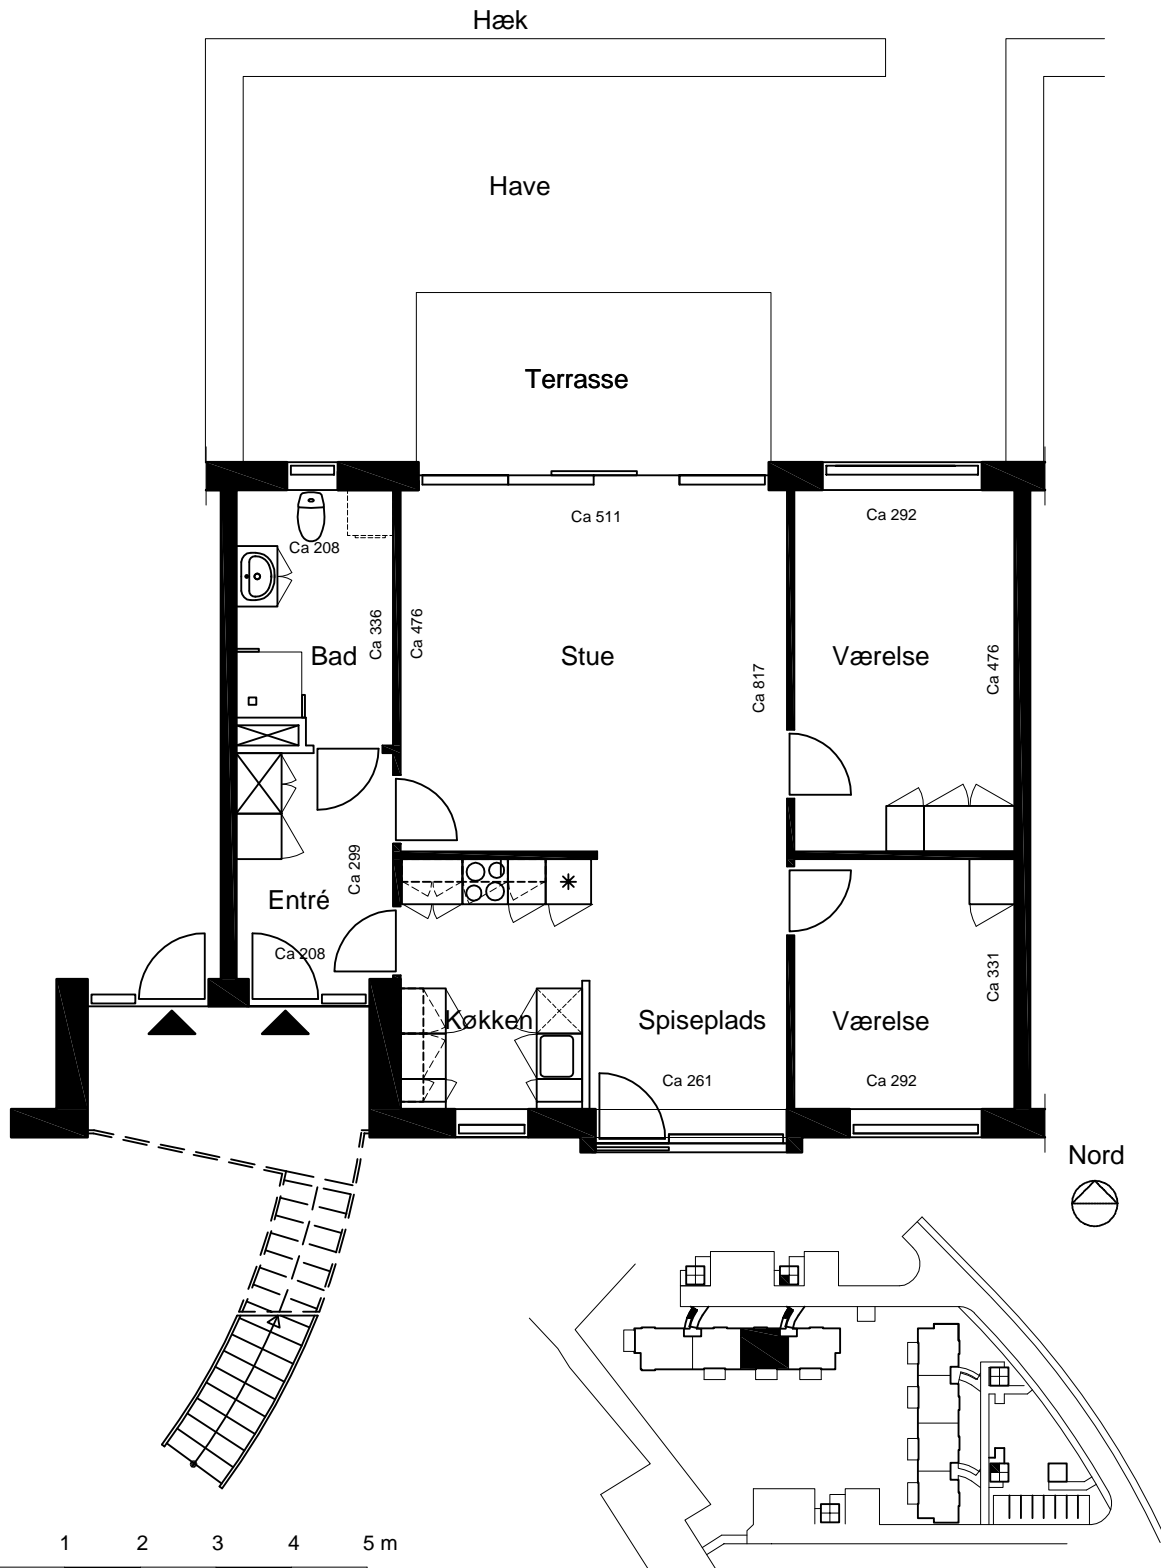

Plantegning

Oversigtsplan

(Mål er i cm. Der kan forekomme mindre ændringer i mål og indretning.)

|   |                             |                        |  |                      |
|---|-----------------------------|------------------------|--|----------------------|
| Selskabs nr.:<br><b>409</b>   | Afdelings nr.:<br><b>18</b> | Antal rum:<br><b>3</b> | BBR/størrelse:<br><b>93,10 m<sup>2</sup></b> | Mål:<br><b>1:100</b> |
| <b>Sakskøbing Boligselskab</b><br>v/Boligkontoret Danmark<br>Guldborgvej 2, 4990 Sakskøbing<br>Tlf. 54 70 29 50 • Fax 54 70 29 51 |                             |                        |  |                      |