
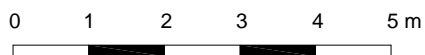


Adresse: Toldboderne 17, 1.th.
 By: 4990 Saksøbing
 Nr.: 409-18-1036

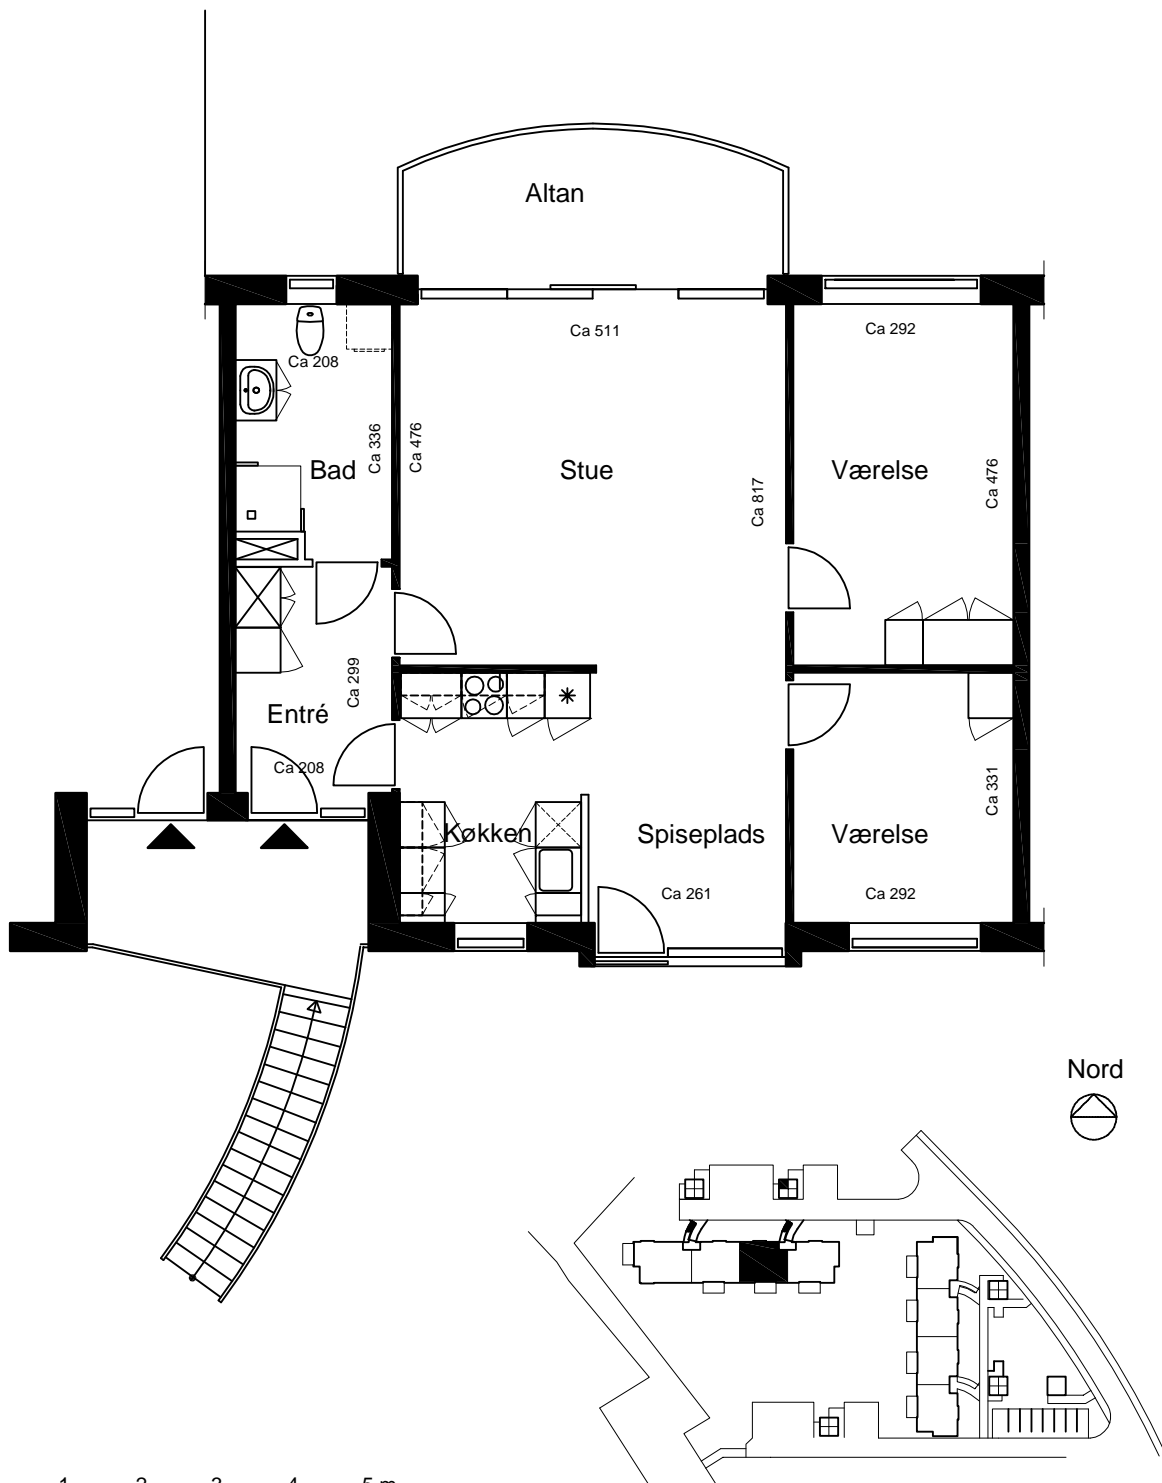

Plantegning

Oversigtsplan

(Mål er i cm. Der kan forekomme mindre ændringer i mål og indretning.)

Selskabs nr.: 409	Afdelings nr.: 18	Antal rum: 3	BBR/størrelse: 93,10 m ²	Mål: 1:100
Saksøbing Boligselskab v/Boligkontoret Danmark Guldborgvej 2, 4990 Saksøbing Tlf. 54 70 29 50 • Fax 54 70 29 51				