


Adresse: Toldboderne 19, st.th.  
 By: 4990 Saksøbing  
 Nr.: 409-18-1038

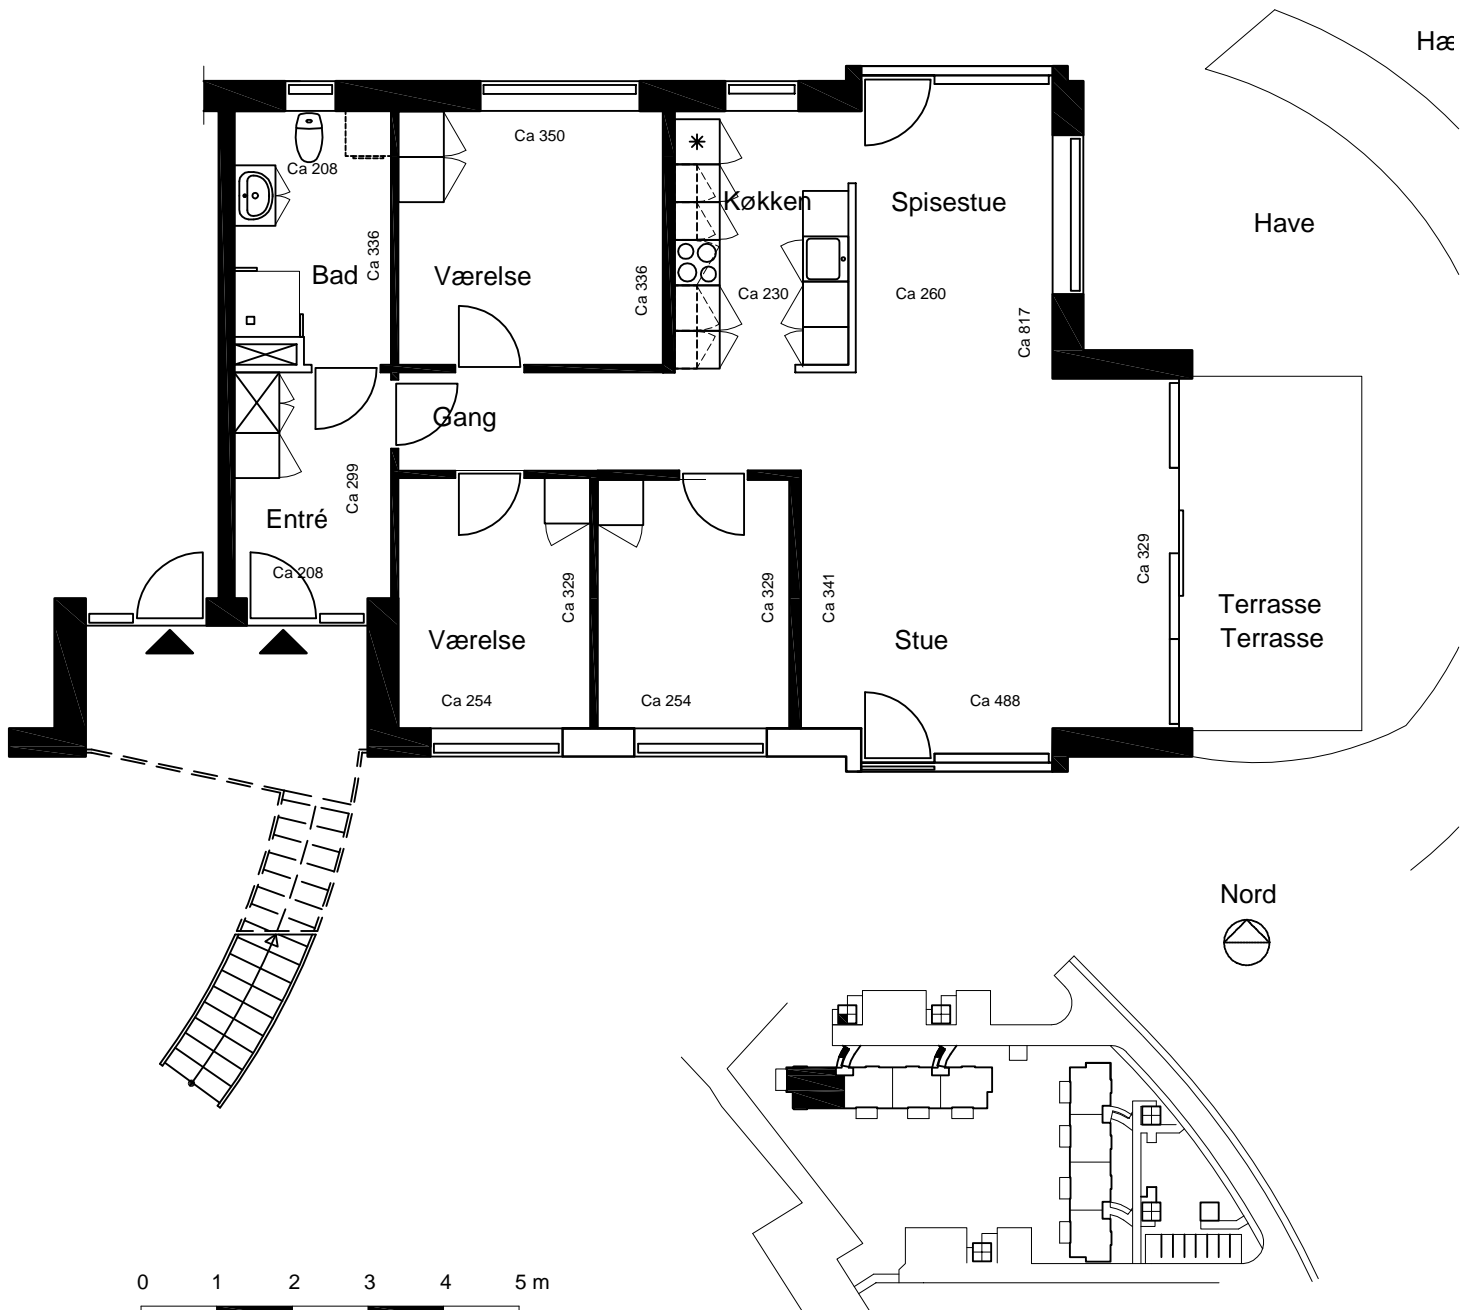

Plantegning

Oversigtsplan

(Mål er i cm. Der kan forekomme mindre ændringer i mål og indretning.)

Selskabs nr.: 409	Afdelings nr.: 18	Antal rum: 4	BBR/størrelse: 108,90 m <sup>2</sup>	Mål: 1:100
<b>Saksøbing Boligselskab</b> v/Boligkontoret Danmark Guldborgvej 2, 4990 Saksøbing Tlf. 54 70 29 50 • Fax 54 70 29 51				