



Adresse: Møllehaven 6  
 By : 4990 Saksøbing  
 Bolig nr.: 409-11-1003

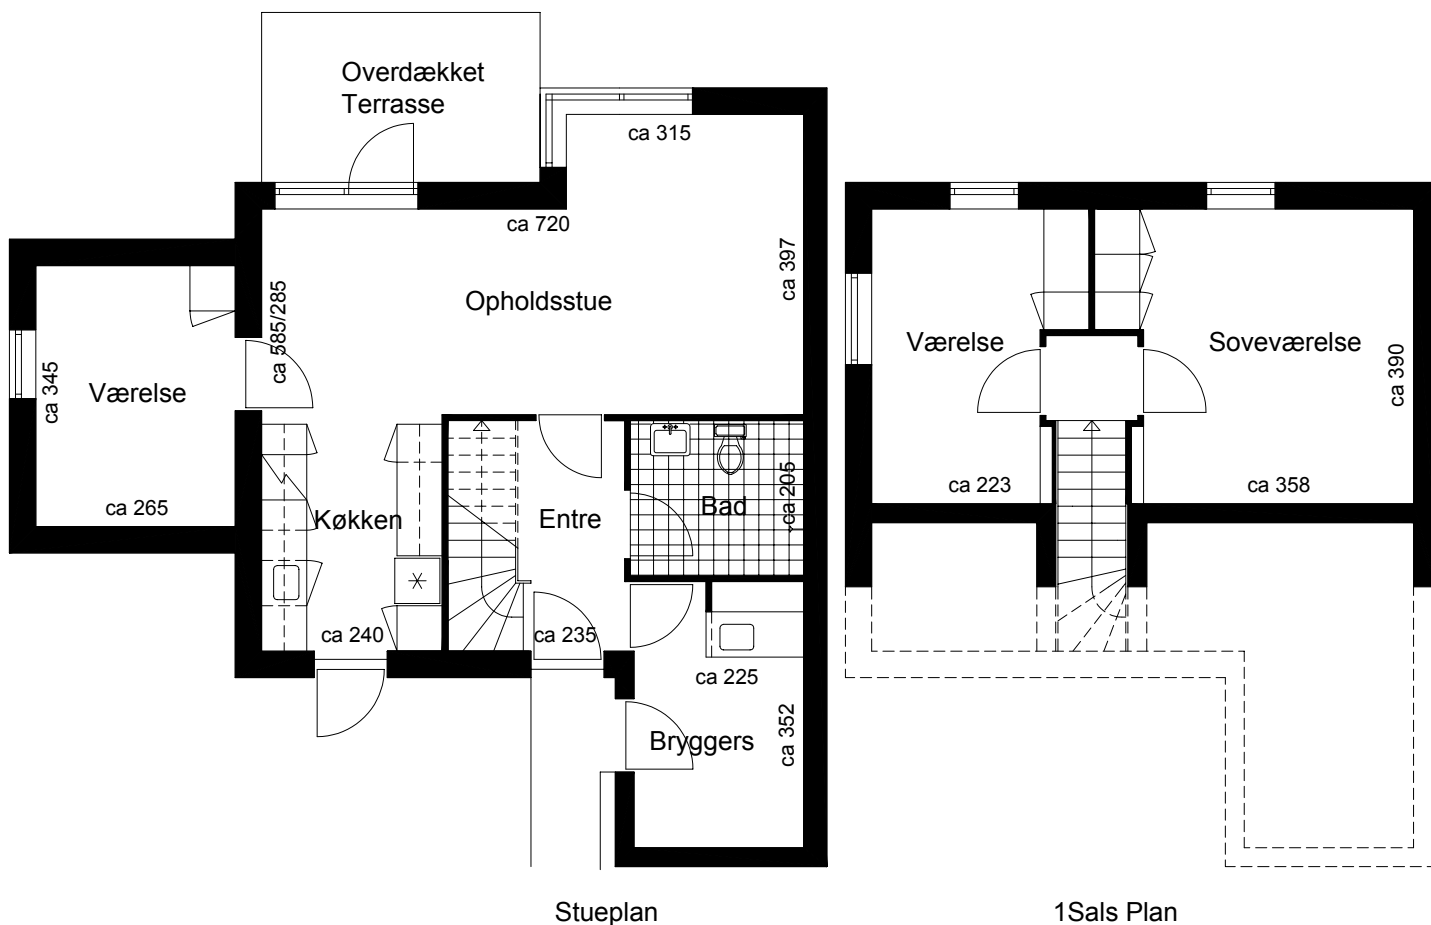


Stueplan

1Sals Plan

Plantegning

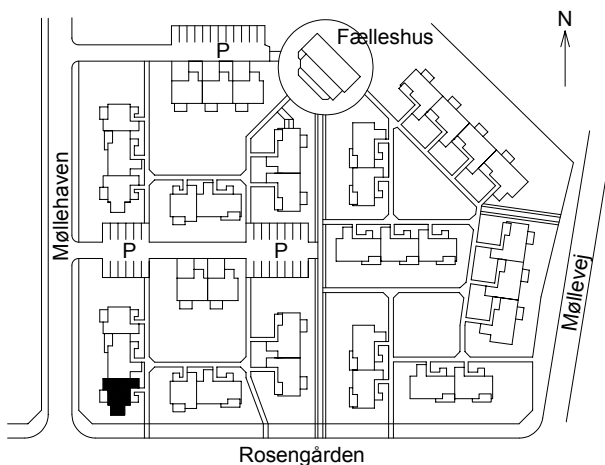

Rosengården  
 Oversigtsplan

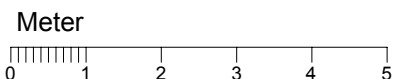

Alle mål er ca. mål i cm.

Der kan forekomme ændringer i antallet af skabe og vægge.

Selskabs nr. <b>409</b>	Afdelings nr. <b>11</b>	Antal rum <b>4</b>	BBR <b>111,00 m<sup>2</sup></b>	Størrelse <b>97,00 m<sup>2</sup></b>	Mål <b>1: 100</b>
----------------------------	----------------------------	-----------------------	------------------------------------	---	----------------------

**Saksøbing Boligselskab**

v/ Boligkontoret Danmark, Guldborgvej 2, 4990 Saksøbing  
 Tlf. 54 70 29 50 · Fax 54 70 29 51 · E-Mail: sakskoebing@bdk.dk · www.boligkontoret.dk