



Adresse: Møllehaven 118
 By : 4990 Sakskøbing
 Bolig nr.: 409-11-1058

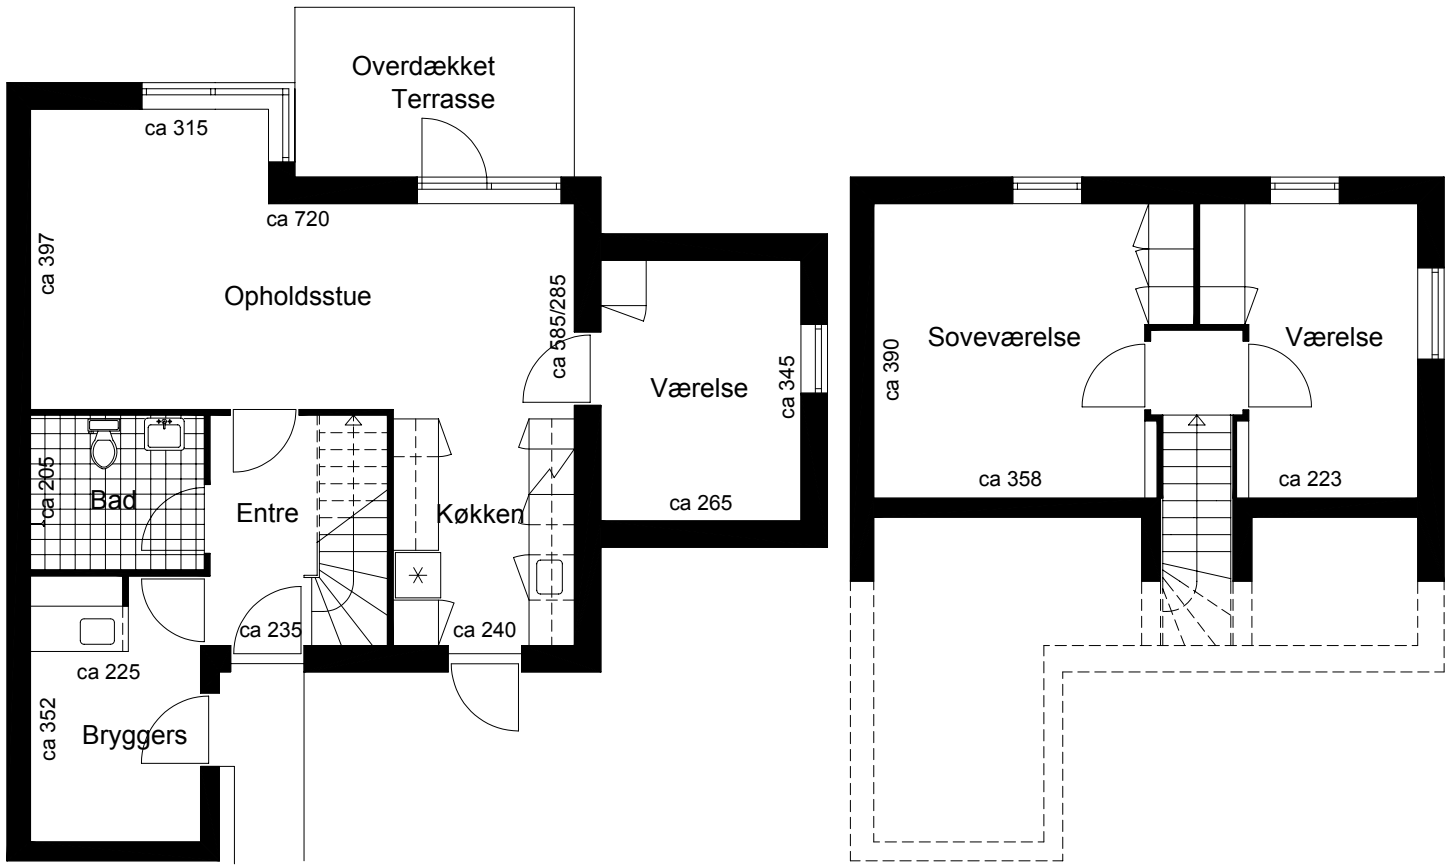

Stueplan

1Sals Plan

Plantegning

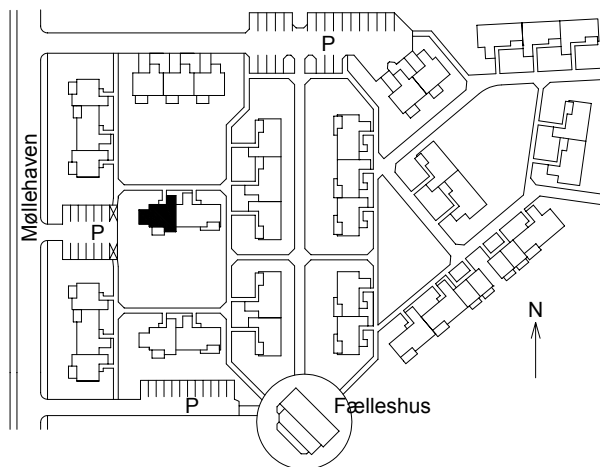

Oversigtsplan

Alle mål er ca. mål i cm.

Der kan forekomme ændringer i antallet af skabe og vægge.

Selskabs nr. 409	Afdelings nr. 11	Antal rum 4	BBR 111,00 m²	Størrelse 97,00 m²	Mål 1: 100
----------------------------	----------------------------	-----------------------	------------------------------------	---	----------------------

Sakskøbing Boligselskab

v/ Boligkontoret Danmark, Guldborgvej 2, 4990 Sakskøbing
 Tlf. 54 70 29 50 · Fax 54 70 29 51 · E-Mail: sakskoebing@bdk.dk · www.boligkontoret.dk